


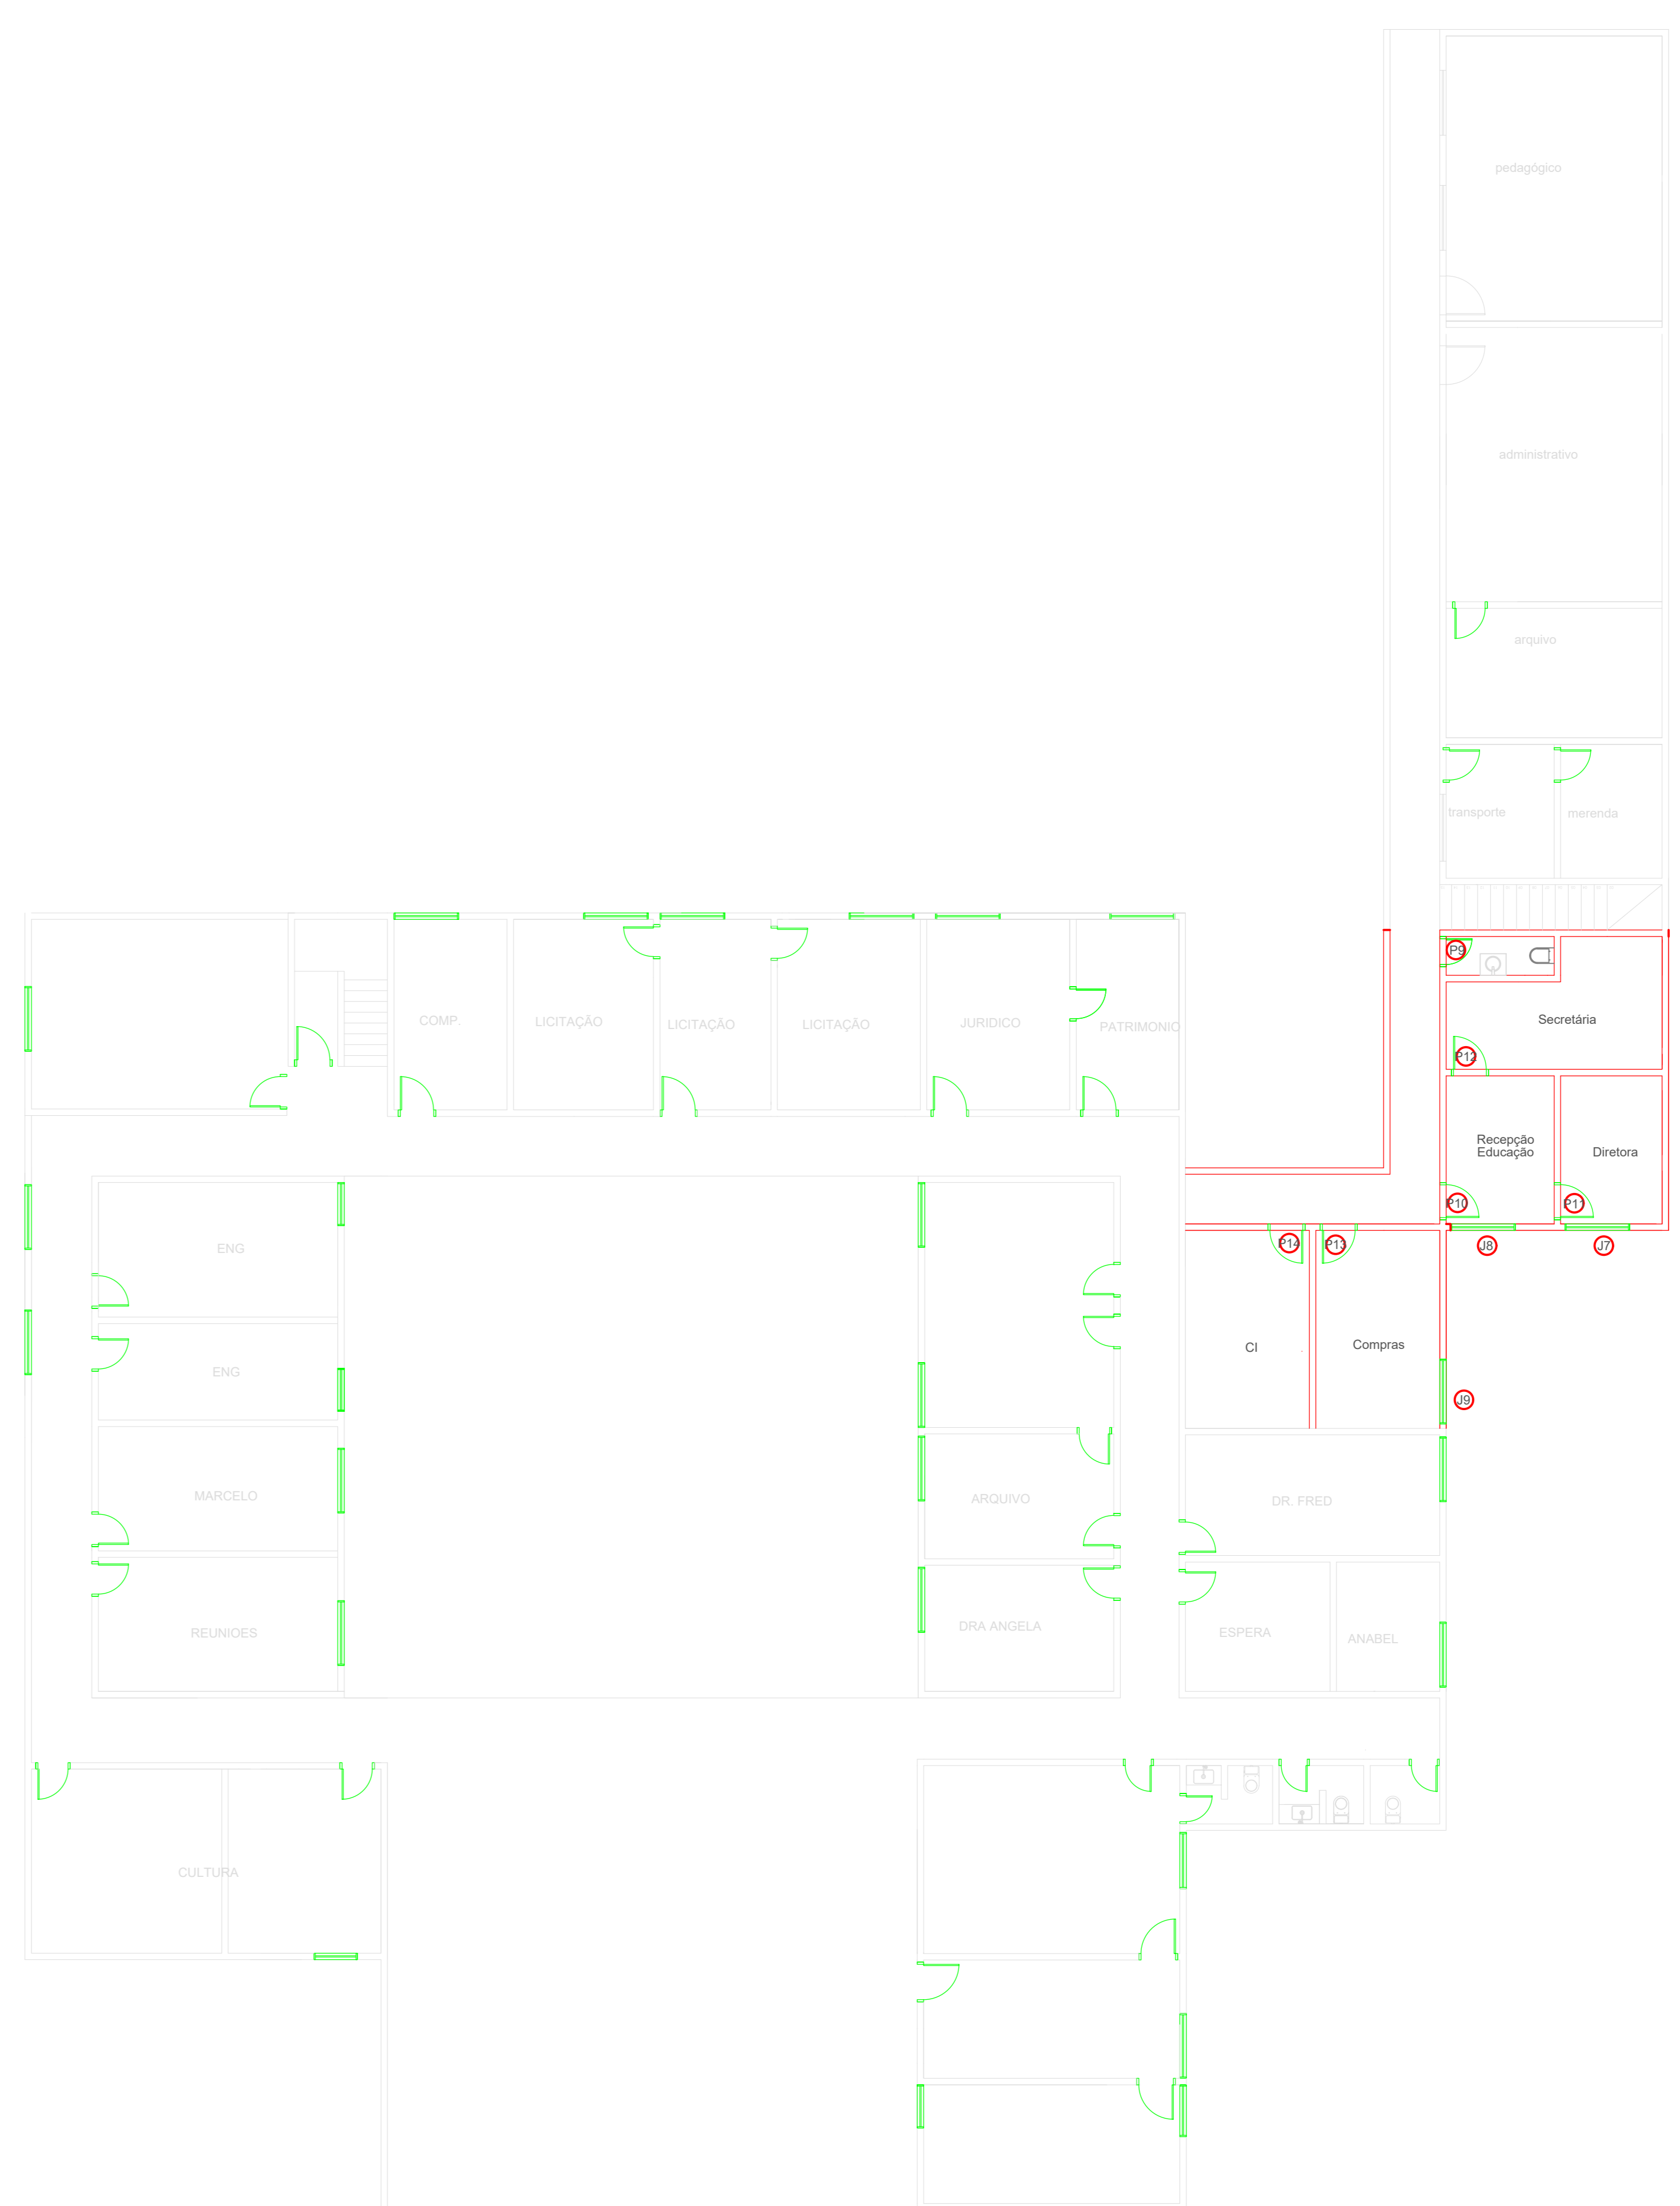

PLANTA BAIXA TÉRREO
ESC. 1/100



PLANTA BAIXA PAV. SUPERIOR
ESC. 1/100

001 - TODAS AS MEDIDAS SÃO EM METROS UNIFORMES NA OBRA
QUADRO DE ESQUADRIAS

ESQUADRIAS	LOCAL	DIMENSÃO (L x H)	QUANTIDADE	MATERIAL
J01	DIRETORIA SAÚDE	1,50 x 1,40 m	01	ALUMÍNIO E VIDRO
J02	SECRETARIA DE SAÚDE	1,50 x 1,40 m	01	ALUMÍNIO E VIDRO
J03	SALA DE REUNIOES SAÚDE	1,50 x 1,40 m	02	ALUMÍNIO E VIDRO
J04	SALA PARA ANEXOS SAÚDE	1,50 x 1,40 m	01	ALUMÍNIO E VIDRO
J05	SALA DE REUNIOES EDUCAGÃO	1,50 x 1,40 m	02	ALUMÍNIO E VIDRO
J06	RPPS	1,50 x 1,40 m	01	ALUMÍNIO E VIDRO
J07	DIRETORIA EDUCAGÃO	1,50 x 1,40 m	01	ALUMÍNIO E VIDRO
J08	RECEPCAO EDUCAGÃO	1,50 x 1,40 m	01	ALUMÍNIO E VIDRO
J09	SETOR DE COMPRAS	1,50 x 1,40 m	01	ALUMÍNIO E VIDRO
P01	DIRETORIA SAÚDE	1,50 x 1,40 m	01	ALUMÍNIO E VIDRO
P02	SECRETARIA DE SAÚDE	1,50 x 1,40 m	01	ALUMÍNIO E VIDRO
P03	SALA DE REUNIOES SAÚDE	1,50 x 1,40 m	02	ALUMÍNIO E VIDRO
P04	SALA PARA ANEXOS SAÚDE	1,50 x 1,40 m	01	ALUMÍNIO E VIDRO
P05	SALA DE REUNIOES EDUCAGÃO	1,50 x 1,40 m	02	ALUMÍNIO E VIDRO
P06	RPPS	1,50 x 1,40 m	01	ALUMÍNIO E VIDRO
P07	DIRETORIA EDUCAGÃO	1,50 x 1,40 m	01	ALUMÍNIO E VIDRO
P08	RECEPCAO EDUCAGÃO	1,50 x 1,40 m	01	ALUMÍNIO E VIDRO
P09	SETOR DE COMPRAS	1,50 x 1,40 m	01	ALUMÍNIO E VIDRO
P10	SETOR DE COMPRAS	1,50 x 1,40 m	01	ALUMÍNIO E VIDRO
P11	SETOR DE COMPRAS	1,50 x 1,40 m	01	ALUMÍNIO E VIDRO
P12	SETOR DE COMPRAS	1,50 x 1,40 m	01	ALUMÍNIO E VIDRO
P13	SETOR DE COMPRAS	1,50 x 1,40 m	01	ALUMÍNIO E VIDRO
P14	SETOR DE COMPRAS	1,50 x 1,40 m	01	ALUMÍNIO E VIDRO

PROPRIETÁRIO: PREFEITURA MUNICIPAL DE ITAMBÉ

PROJETO: AMANDA MARQUES - CAU - PB 212389-2

CONSTRUÇÃO: AMANDA MARQUES - CAU - PB 212389-2

AMANDA MARQUES
Arquitetura | Interiores | Urbanismo
RUA MARQUES DE SAUDADE, 1111 - JARDIM BELLA VISTA - RECIFE - PE
AMANDA@AMANDAARQUITETURA.COM.BR
RUA MARQUES DE SAUDADE, 1111 - JARDIM BELLA VISTA - RECIFE - PE

PROJETO: AMPLIAÇÃO PREFEITURA
LOCAL: PREFEITURA MUNICIPAL DE ITAMBÉ - ITAMBÉ-PE

FRANCHA 03/03
ESCALA: 1/100
DESENHO: PLANTA DE PONTOS ELÉTRICOS, HIDRÁULICOS, ILUMINAÇÃO
1/100: FACHADA AMPLIAÇÃO SAÚDE
1/100: FACHADA AMPLIAÇÃO EDUCAÇÃO

QUADRO DE ÁREAS	ESCALA	ÁREA DO TERRENO	ÁREA CONSTRUIDA	ÁREA PERMENEVEL	ÍNDICE DE OCUPAÇÃO	ÍNDICE DE aproveitamento	ESCALA
		600m²	600m²	600m²	1,00	1,00	1/100

DES. FICA EXPRESSAMENTE VETADA A UTILIZAÇÃO DO PROJETO OU PARTE DO PROJETO E DESENHOS CORRESPONDENTES, PARA QUALQUER FIM OU LOCAL QUE NÃO SEJAM OS ESPECIFICADOS EM CONTRATO LEI 5.800/73