


Planta Baixa - Térreo
1 : 75



Coberta
1 : 75

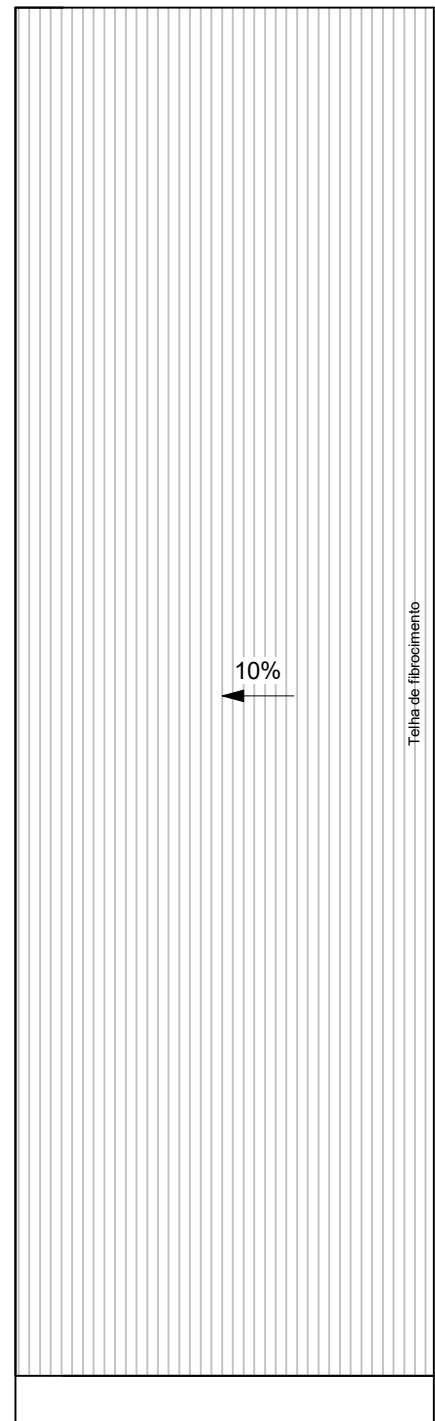

ITAMBÉ
PREFEITURA SEMPRE COM VOCÊ

SITUAÇÃO ATUAL

LAYOUT-ARQ

Res. pelo projeto:	Weverson R.
Cliente:	PMI
Data:	19/01/2022
Desenho:	Weverson Rodrigo

01/01

Escala: 1 : 75