





OBS.: OS TUBOS NÃO IDENTIFICADOS SAO DE DIAMETRO 50MM

 

CONVENÇÕES		INFORMAÇÕES DE COORDENADAS	
	CAP		PROJEÇÃO UNIVERSAL TRANSVERSA DE MERCATOR - UTM SCR: SIRGAS 2000 MC: 33° W VÉRTICE: Lat: 7°25'25.4225" S Long: 35°06'09.0053" W K: 1.00026652 CM: 0°16'18.4034" Declinação Magnética de: -21°21'24" na data: 04/08/22 com variação anual de: 0'05"00"
	REGISTRO		
	CURVAS DE NIVEL		
	EDIFICACOES		

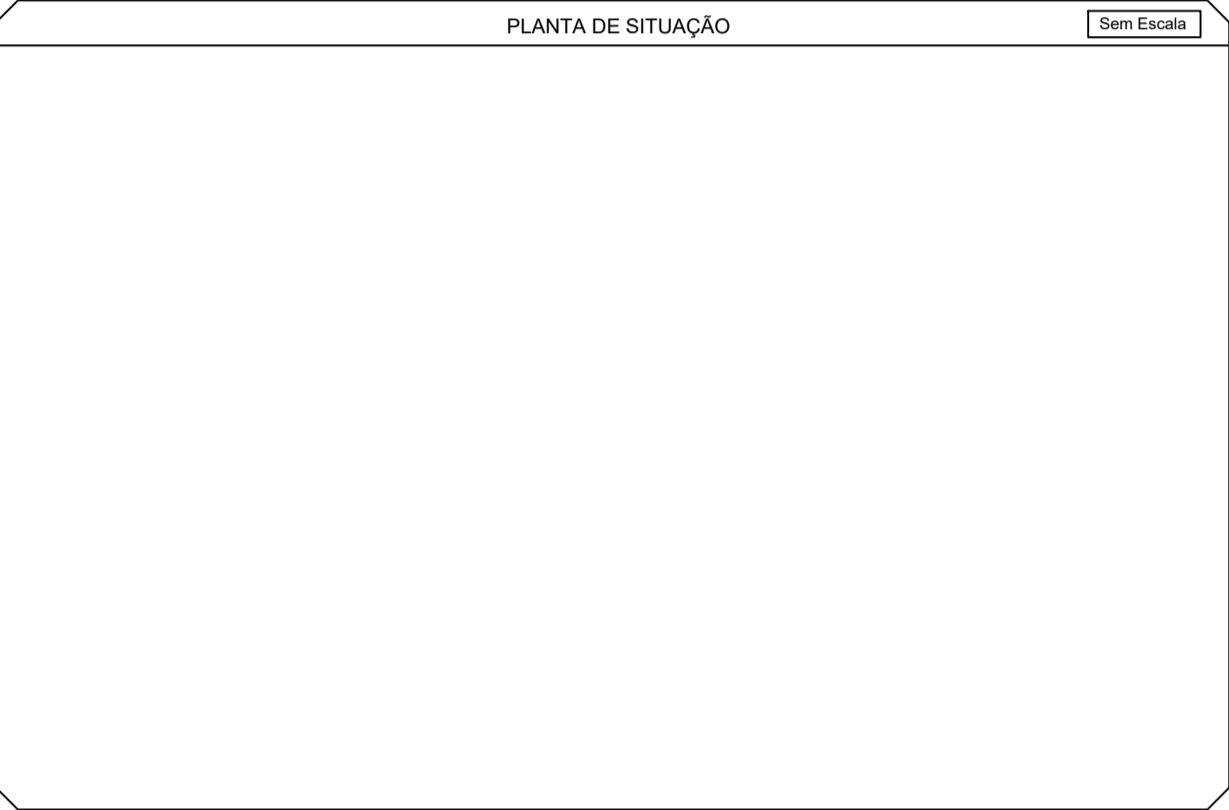

PREFEITURA MUNICIPAL DE ITAMBÉ

RESENHO: José do Nascimento LEVANTAMENTO: Eng. Anderson Wagner de Oliveira COORDENAÇÃO: MURILO CARLOS GOMES PEREIRA CREA 042.229 D/PE	ASSUNTO: LEVANTAMENTO PLANIALTIMÉTRICO, CADASTRAL E PROJETO DE ABASTECIMENTO D'ÁGUA DO LOTEAMENTO GILDO ANDRADE, EM ITAMBÉ -PE PLANTA BAIXA LOGRADOURO: RUA DIONÍSIO DIAS DE OLIVEIRA JARDIM GUARANI, TIMBAUBA-PE F. 81 98875.0500/ 9609.2809 e-mail: engecon.projetos@gmail.com	ESCALA: 1/250 DATA: SET/2022 PRANCHA: 01/03
---	---	--