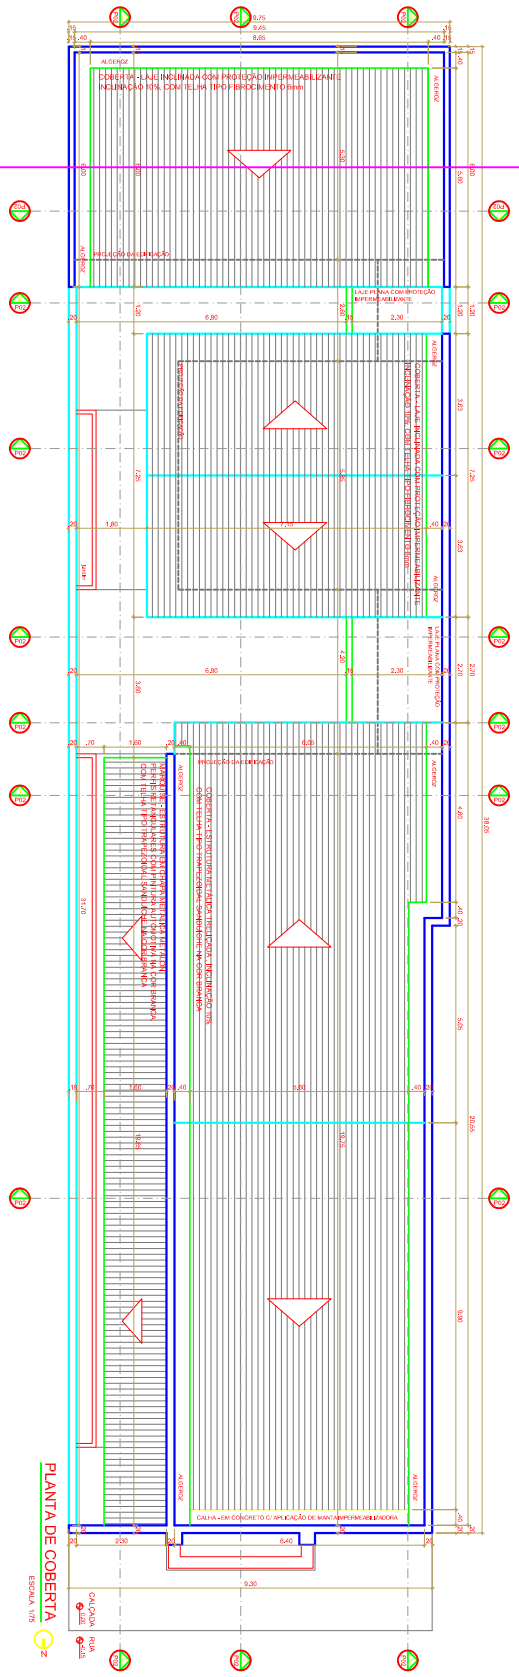


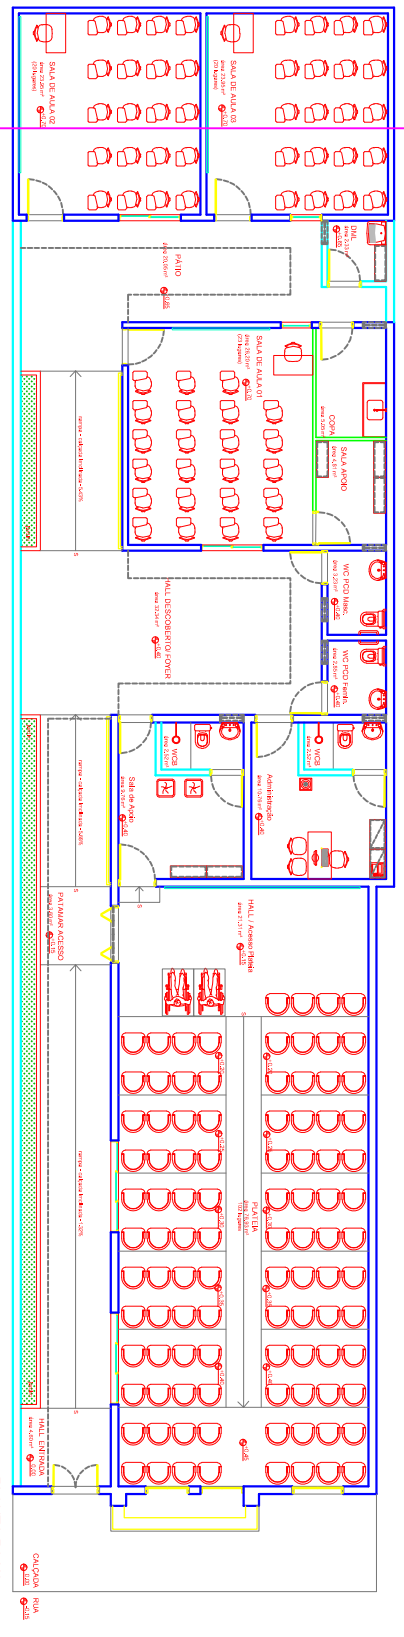


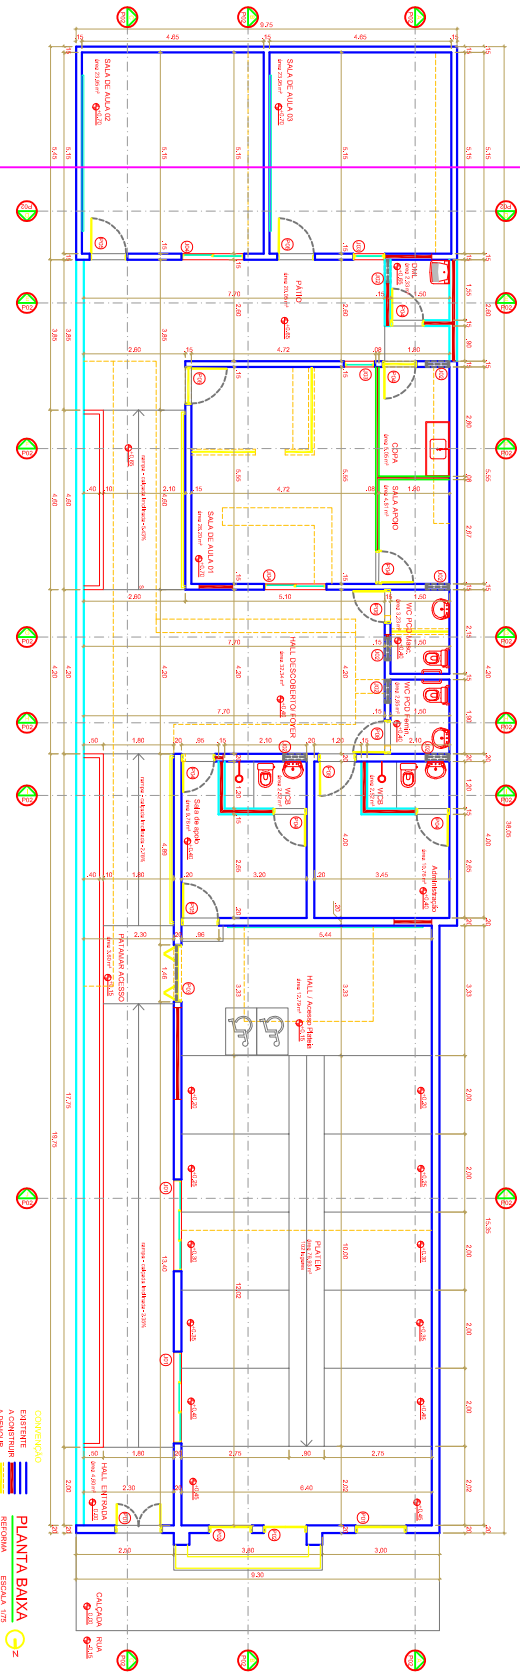


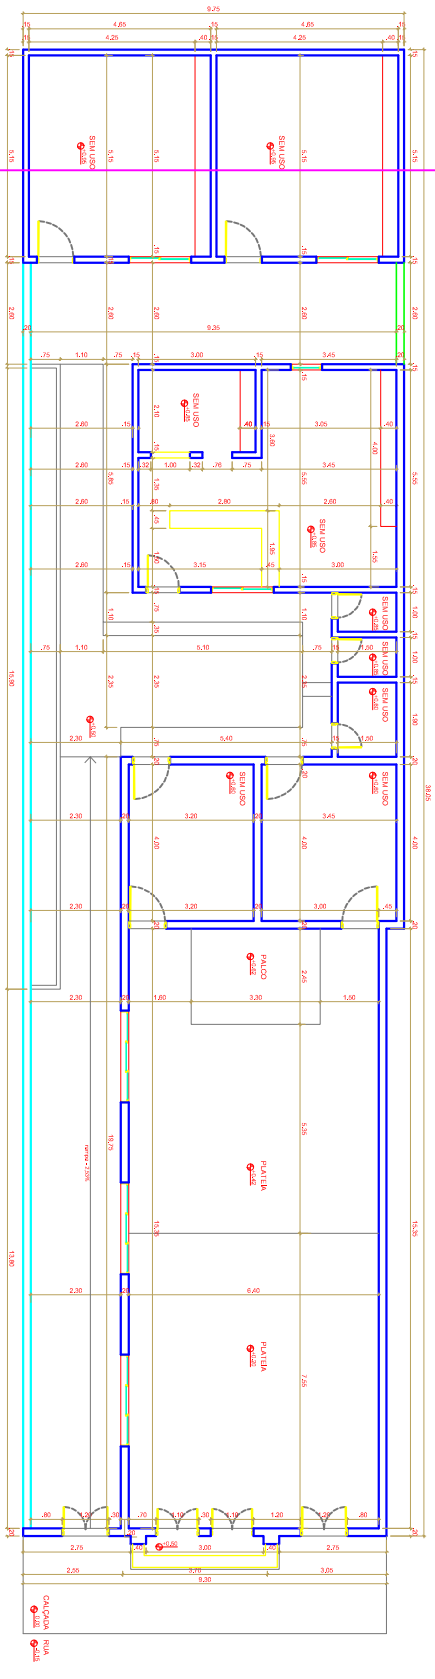


| PORTAS | DIMENSÃO (LARG.x ALT.) | QUANT. | DESCRIÇÃO |
|---|---|---|---|
| P1 | 1,20 x 3,05 | 02 | PORTA EM MADEIRA DE LEI COM APLICAÇÃO DE SELADOR E VERNIZ EXTERIOR NA COR NATURAL, SANFONADA TIPO DE 85 cm EM MADEIRA DE LEI COM VIDRO FANTASIA, ESPESSURA 4mm |
| P2 | 1,10 x 2,75 | 02 | PORTA EM MADEIRA DE LEI COM APLICAÇÃO DE SELADOR E VERNIZ EXTERIOR NA COR NATURAL, BANDEIRA FIXA EM SEMICÍRCULO DE RAIO DE 55 cm EM MADEIRA DE LEI COM VIDRO FANTASIA, ESPESSURA 4mm |
| P3 | 1,40 x 2,40 | 01 | PORTA EM MADEIRA DE LEI COM APLICAÇÃO DE SELADOR E VERNIZ EXTERIOR NA COR NATURAL, TIPO CAMARÃO, COM 4 FOLHAS |
| P4 | 0,80 x 2,10 | 06 | PORTA EM MADEIRA SEMI-OCA, COM APLICAÇÃO DE SELADOR E VERNIZ NA COR MOGNO, TIPO GIRO |
| P5 | 0,90 x 2,10 | 05 | PORTA EM MADEIRA SEMI-OCA, COM APLICAÇÃO DE SELADOR E VERNIZ NA COR MOGNO, TIPO GIRO |
| P6 | 0,80 x 2,10 | 02 | PORTA EM MADEIRA DE LEI, COM APLICAÇÃO DE SELADOR E VERNIZ EXTERIOR NA COR NATURAL, TIPO GIRO, COM BARRA DE PROTEÇÃO PARA ACESSIBILIDADE |

| JANELAS | DIMENSÃO (LARG.x ALT.) | QUANT. | DESCRIÇÃO |
|---|---|---|---|
| J1 | (2,35 x 1,00)+1,40 | 02 | TIPO CORRER, EM ALUMÍNIO ANODIZADO NA COR BRANCA COM VIDRO TRANSPARENTE 6mm |
| J2 | (0,80 x 0,40)+1,70 | 07 | TIPO CORRER, EM ALUMÍNIO ANODIZADO NA COR BRANCA COM VIDRO TRANSPARENTE 6mm |
| J3 | (0,80 x 0,80)+1,20 | 02 | TIPO CORRER, EM ALUMÍNIO ANODIZADO NA COR BRANCA COM VIDRO TRANSPARENTE 6mm |
| J4 | 11,80 x (0,80)+1,20 | 02 | TIPO CORRER, EM ALUMÍNIO ANODIZADO NA COR BRANCA COM VIDRO TRANSPARENTE 6mm |

QUADRO RESUMO ESQUADRIAS

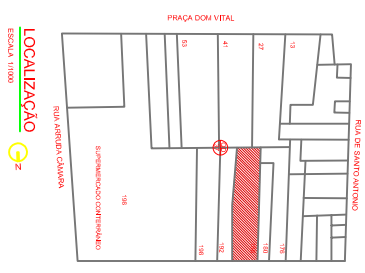


APROVAÇÃO

RESPONSÁVEL DO IMÓVEL

TÍTULO DO PROJETO - ALVARÁ DE REFORMA E AMPLIAÇÃO DO ESTABELECIMENTO

ambientar
Projetos e Consultoria
(87) 9 9921-2121

FOLHA Nº 01/04

CENTRO DE FORMAÇÃO EM ITAMBÉ
ENDEREÇO DO IMÓVEL PARA REGULARIZAÇÃO
RUA JANUÁRIO RUZOLA, Nº 1.000, CENTRO
ITAMBÉ - PE

DESENHO: PLANTAS BAIXA
Situação Atual
Reforma
Layout
Coberta

ESCALA: 1/75

INFORMAÇÕES TÉCNICAS

| | |
|---|---|
| ÁREA TERRENO: | 1.364,00 m² |
| ÁREA CONSTRUÍDA: | 1.363,75 m² |
| ÁREA REFORMA: | 239,05 m² |
| ÁREA AMPLIAÇÃO: | 1.364,00 m² |
| ÁREA TOTAL DA INTERVENÇÃO: | 1.603,05 m² |

DESENHADO POR: ALLAN XAVIER — RESPONSÁVEL: — CAU: —

ALLAN XAVIER — ASSESSOR

REFERÊNCIA P / ARQUIVO

IMPRESSO EM: 22/10/2021 — POR: