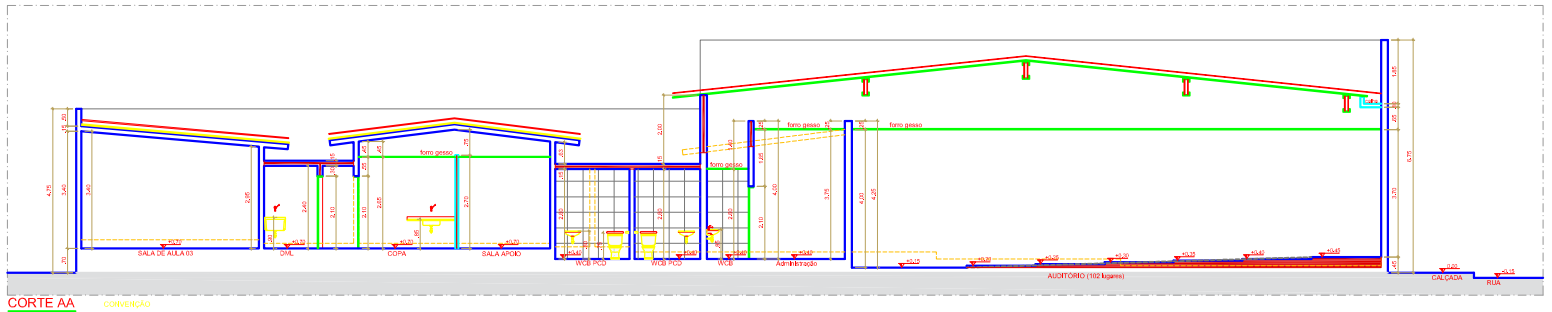

CORTE AA

ESCALA 1/75

CONVENÇÃO
EXISTENTE
A CONSTRUIR
A DEMOLIR

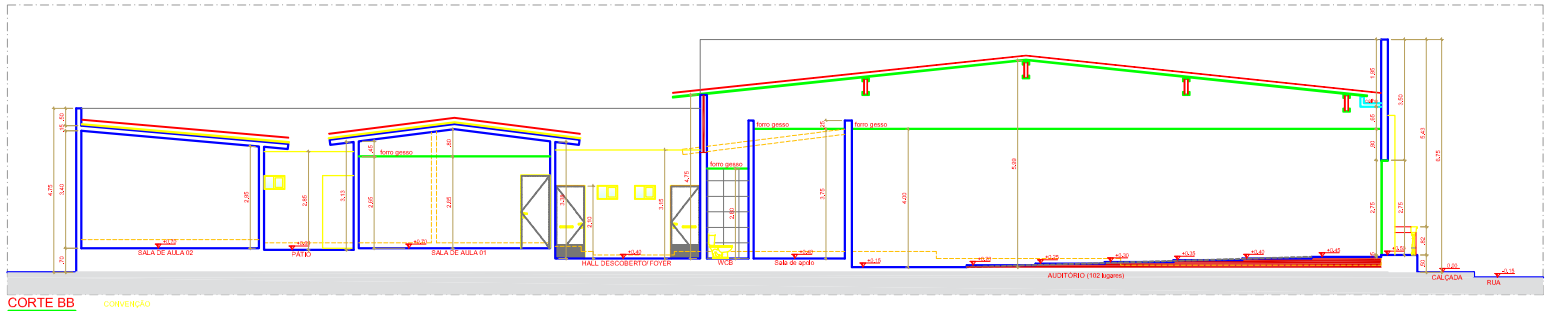

CORTE BB

ESCALA 1/75

CONVENÇÃO
EXISTENTE
A CONSTRUIR
A DEMOLIR

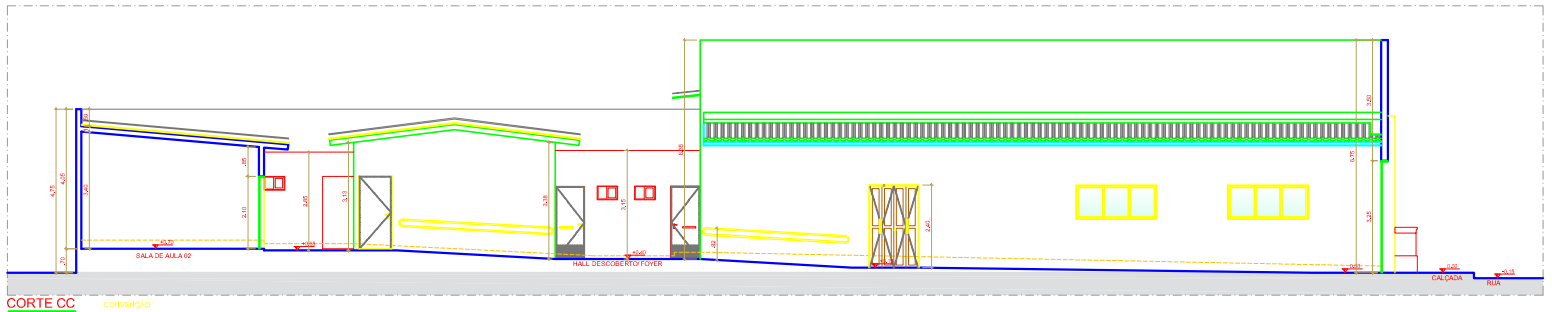

CORTE CC

ESCALA 1/75

CONVENÇÃO
EXISTENTE
A CONSTRUIR
A DEMOLIR

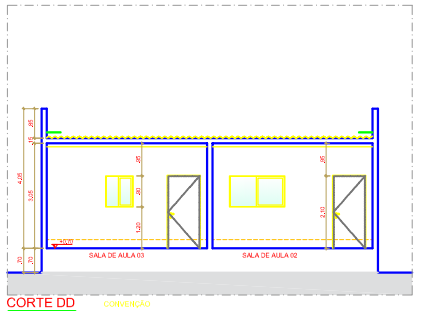

CORTE DD

ESCALA 1/75

CONVENÇÃO
EXISTENTE
A CONSTRUIR
A DEMOLIR

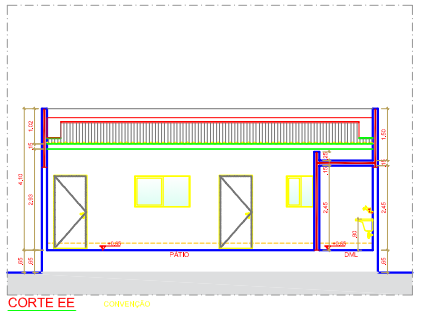

CORTE EE

ESCALA 1/75

CONVENÇÃO
EXISTENTE
A CONSTRUIR
A DEMOLIR

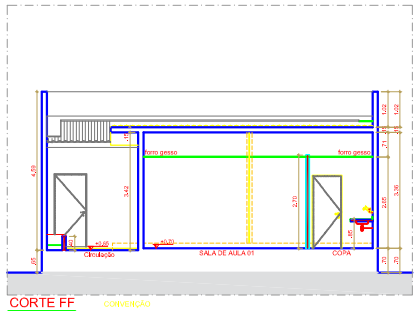

CORTE FF

ESCALA 1/75

CONVENÇÃO
EXISTENTE
A CONSTRUIR
A DEMOLIR

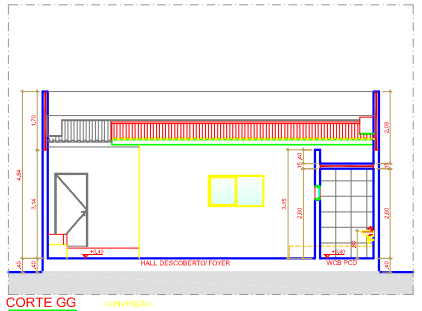

CORTE GG

ESCALA 1/75

CONVENÇÃO
EXISTENTE
A CONSTRUIR
A DEMOLIR

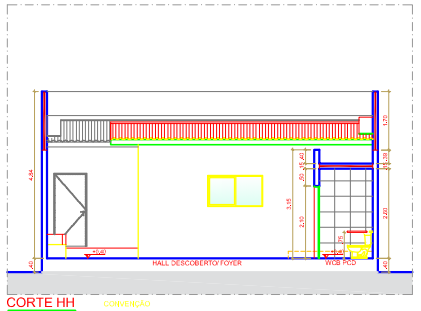

CORTE HH

ESCALA 1/75

CONVENÇÃO
EXISTENTE
A CONSTRUIR
A DEMOLIR

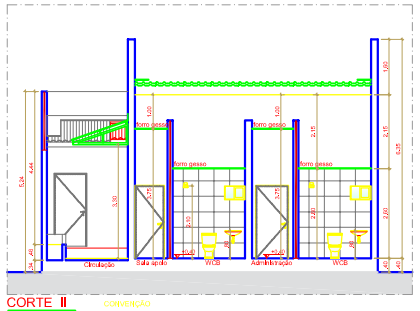

CORTE II

ESCALA 1/75

CONVENÇÃO
EXISTENTE
A CONSTRUIR
A DEMOLIR

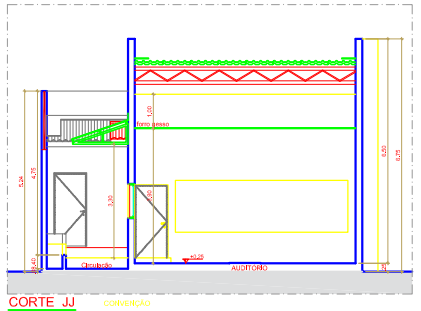

CORTE JJ

ESCALA 1/75

CONVENÇÃO
EXISTENTE
A CONSTRUIR
A DEMOLIR

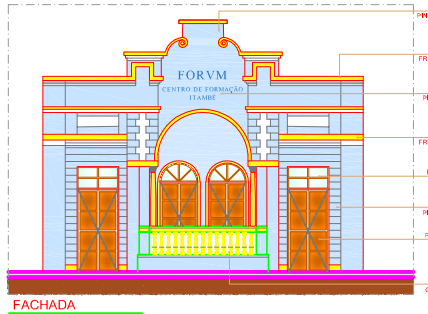

FACHADA RESTAURADA - LAVAGEM E LIXAMENTO DAS PINTURAS ANTERIORES, EMASSAMENTO POR MASSA ACRÍLICA PARA APLICAÇÃO DE PINTURA ACRÍLICA EXTERIOR COM TRATAMENTO FUNGICIDA, NA COR AZUL TURQUESA

PLATIBANDA CEGA TRABALHADA, FRISOS COM PINTURA ACRÍLICA EXTERIOR COM TRATAMENTO FUNGICIDA, NA COR AVARELO OURO, ORNALHAS NA COR BRANCO GELO

TEXTO EM ALTO-RELEVO, APLICADO NA ALVENARIA, COM PINTURA ACRÍLICA EXTERIOR COM TRATAMENTO FUNGICIDA, NA COR AZUL ANIL

ORNATO RESTAURADO, FRISOS COM PINTURA ACRÍLICA EXTERIOR COM TRATAMENTO FUNGICIDA, NA COR AVARELO OURO, ORNALHAS NA COR BRANCO GELO

BANDEIRA FIXA, EM MADEIRA DE LEI, COM TRATAMENTO EM LACA SELADORA E VERNIZ EXTERIOR NA COR NATURAL, VIDRO FANTASIA, ESPESSURA 4mm

ORNATO COM FORMAS GEOMETRICO, PINTURA ACRÍLICA EXTERIOR COM TRATAMENTO FUNGICIDA, NA COR AZUL TURQUESA

PORTA EM MADEIRA DE LEI, COM APLICAÇÃO DE SELADOR E VERNIZ EXTERIOR NA COR NATURAL

BALCÃO COM GRADIL EM ALVENARIA, ORNATOS RESTAURADO, COM PINTURA ACRÍLICA EXTERIOR COM TRATAMENTO FUNGICIDA, NA COR AVARELO OURO

FACHADA

ORNETO FATO ESCALA 1/75

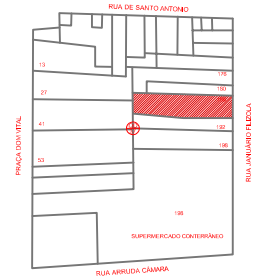

LOCALIZAÇÃO

ESCALA 1/1000

APROVAÇÃO

RESPONSÁVEL DO IMÓVEL

PROJETO TÉCNICO APROVADO CONFORME ATENDIMENTO

ambientar Projetos e Consultoria

FOLHA Nº 02/04

CENTRO DE FORMAÇÃO EM ITAMBÉ
PROJETO DE REFORMA E REVITALIZAÇÃO
RUA ARNALDO FLEXOSA, 186, CENTRO
ITAMBÉ - PE

DESENHO

CORTES
FACHADA PRINCIPAL

ESCALA 1/75

INFORMAÇÕES TÉCNICAS

ÁREA TERRENO:	1.000,00 m²
ÁREA CONSTRUÍDA:	239,65 m²
ÁREA AMPLIAÇÃO:	5,47 m²
ÁREA REFORMA:	239,65 m²
ÁREA TOTAL DA EDIFICAÇÃO:	244,90 m²
ÁREA OCUPADA:	260,33 m²

DESENHADO POR: ALLAN KARDEC
RESPONSÁVEL: ALLAN KARDEC
CAU: A52FJG0-7

REFERÊNCIA P / ARQUIVO

IMPRESSO EM: 22.10.2021 POR: