


LEGENDAS:

- TOMADA MÉDIA 1,10 m
- TOMADA BAIXA 0,30 m
- INTERRUPTOR
- PONTO DE ÁGUA
- SAÍDA ESGOTO
- RALO

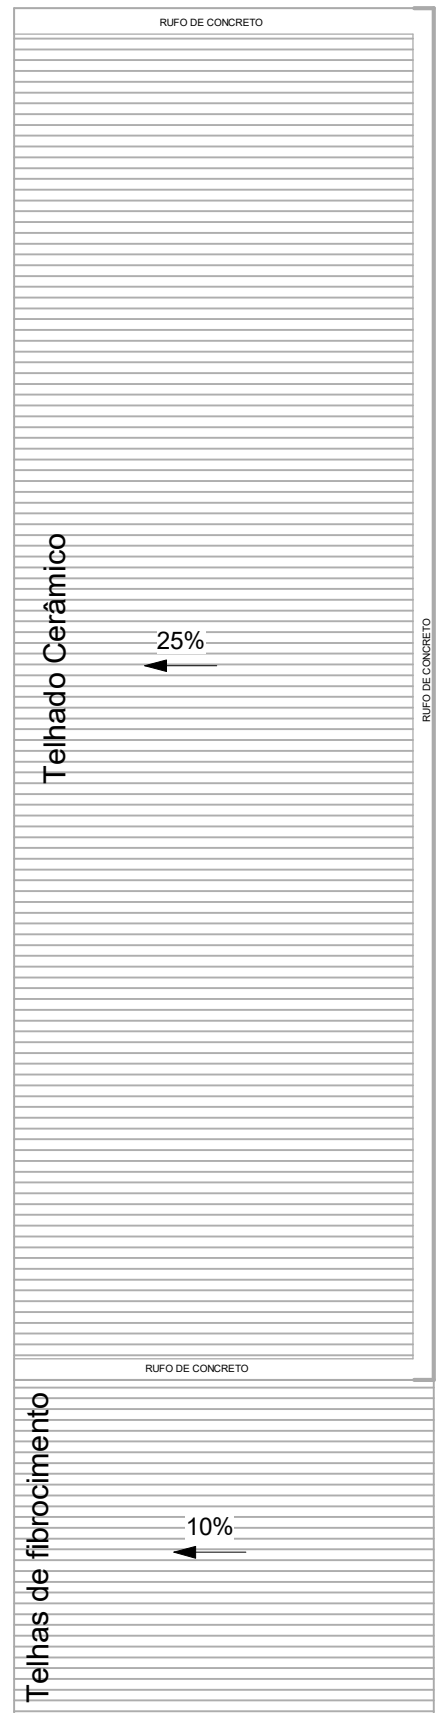

SITUAÇÃO APÓS A REFORMA

LAYOUT-ARQ

Res. pelo projeto:	Weverson R.
Cliente:	PMI
Data:	19/01/2022
Desenho:	Autor

01/02

Escala: 1 : 75