


LOTEAMENTO FRANCISCO CORDEIRO

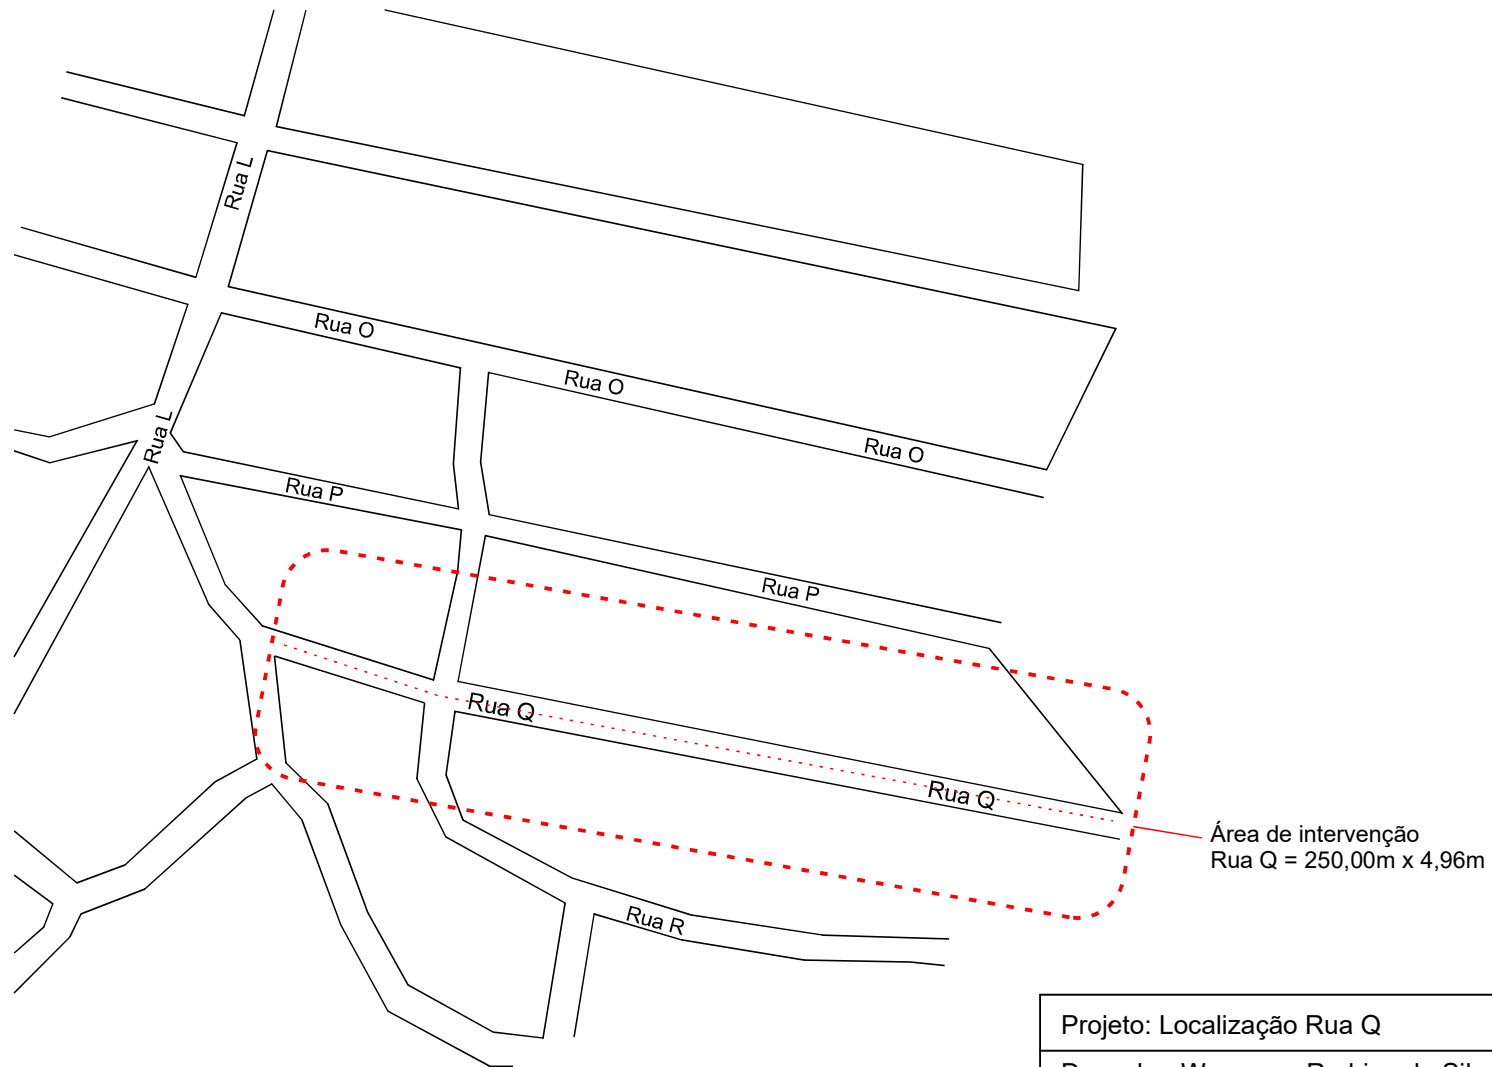

Área de intervenção
Rua Q = 250,00m x 4,96m

Projeto: Localização Rua Q	
Desenho: Weverson Rodrigo da Silva	
End. da obra: Rua Q, Lot. Franc. Cordeiro, Itambé-PE	
	DATA: 27/07/2022
	FOLHA: ÚNICA